

OGGETTO: Invito a presentare offerta economica nella procedura ristretta semplificata per fornitura e installazione di un sistema di video sorveglianza presso il Parco Ort9-Sergio Albani in Via Armando Brasini 139/179 - 00128 Roma. COMMITTENTE Associazione Vivere In... Onlus Codice fiscale n. 97402310581 sede legale Via Carmelo Maestrini, 450 – 00128 Roma

Con la presente la Società/Impresa/Ditta è **invitata** a presentare offerta economica per la fornitura e l'installazione di un sistema di video sorveglianza di cui all'oggetto con le modalità di seguito indicate.

CARATTERISTICHE DEI LAVORI

Le zone da videosorvegliare e le specifiche tecniche minime delle apparecchiature da fornire sono descritte nell'allegato capitolato. Eventuali sopralluoghi dovranno essere concordati con L'Associazione Vivere In Onlus per E-mail o per le vie brevi ai numeri telefonici indicati.

L'offerta tecnico economica dovrà essere formulata specificando in dettaglio il costo economico delle singole voci comprensiva di IVA e dovrà pervenire **all'indirizzo di posta della Committente ort9@viverein.org entro le ore 24.00 del giorno 06.12.2020.**

La Committente Associazione Vivere In Onlus si riserva la possibilità eventuale di commissionare la fornitura e l'installazione parziale delle apparecchiature descritte nell'offerta economica con conseguente diminuzione delle zone da videosorvegliare.

Distinti saluti

Roma 24.11.2020

Vivere In ...onlus
Associazione di Promozione Sociale
Via C. Maestrini, 450 - 00128 Roma
Codice Fiscale 97402310581

Associazione Vivere In... Onlus
 Il Presidente Filippo Cioffi



PARCO Ort9-SERGIO ALBANI CASAL BRUNORI CAPITOLATO E RELAZIONE DI UN SISTEMA DI VIDEOSORVEGLIANZA

L'Associazione Vivere In... Onlus al fine di implementare i parametri di sicurezza delle infrastrutture, attrezzature e macchinari, facilitare il controllo del responsabile della sicurezza del Parco ad Orti Urbani Ort9 Sergio Albani al rispetto della normativa contenuta nel D.lgs n. 81/2008 (Testo Unico sulla Salute e Sicurezza sul Lavoro), preservare la sicurezza dei membri del Comitato di Gestione nei controlli soprattutto notturni di falsi allarmi nell'area in questione nonché di agevolare la gestione quotidiana del Parco nel monitoraggio delle corrette chiusure dei varchi di ingresso e delle porte dei depositi attrezzi e macchinari, dopo attenta e scrupolosa valutazione nell'ambito del Comitato di Gestione e del Consiglio Direttivo intende procedere all'installazione di un sistema di video sorveglianza di seguito indicato e specificato.

L'intervento consisterà nell'installazione di telecamere per il controllo da remoto delle seguenti zone;

- 1) Ingresso porta pedonale via Armando Brasini, 139 e Parco pubblico
- 2) Ingresso porta carrabile via Armando Brasini, 179
- 3) Ingresso ed interno casa del Parco Ort9-Sergio Albani
- 4) Ingresso due container ed interno container macchinari
- 5) Lato nord del Parco pubblico

Il sistema di video sorveglianza dovrà essere progettato, realizzato e gestito nel rispetto della normativa vigente che attualmente va individuata nella direttiva dell'8 aprile 2010 del GARANTE PER LA PROTEZIONE DEI DATI PERSONALI, pubblicata in G.U. n. 99 del 29 aprile 2010.


Si specifica tuttavia per una migliore comprensione che la decisione di realizzare tale intervento non sottintende il controllo delle persone ma presenta esclusivamente le finalità citate in premessa.

Tutto ciò premesso si specifica in dettaglio il capitolato e le specifiche tecniche minime dell'impianto che si intende installare:

- NVR 16 canali POE, codifica H264/H265, hard disk min 3 Tb espandibile, connessione WAN 1 Gbit, uscita video Vga o Hdmi, frame rate in ingresso pari ad almeno 15/sec con 16 telecamere 4K
- Min. 8 Telecamere POE bullet (2,7-13,5mm) 4K 5 MP con illuminatori infrarossi da 30 metri IP66
- Monitor 20" Hdmi
- Contenitore metallico a muro per NVR e Monitor
- Gruppo di continuità minimo 1 Kva
- Gestione remota tramite browser locale e con applicazione per IOS e Android
- Installazione cavi di collegamento min. Cat6 SFTP per min. 8 telecamere di cui 3 a distanza non superiore ai 10 metri, 3 a distanza di 50 metri e 2 a distanza di 120 in cavidotti preesistenti.


Roma, 09.11.2020

Comitato di Gestione
PARCO Ort9–Sergio Albani

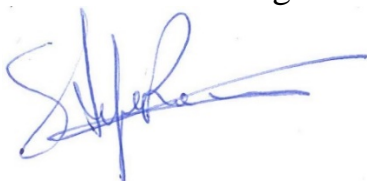

Vivere In... Onlus
Il Presidente




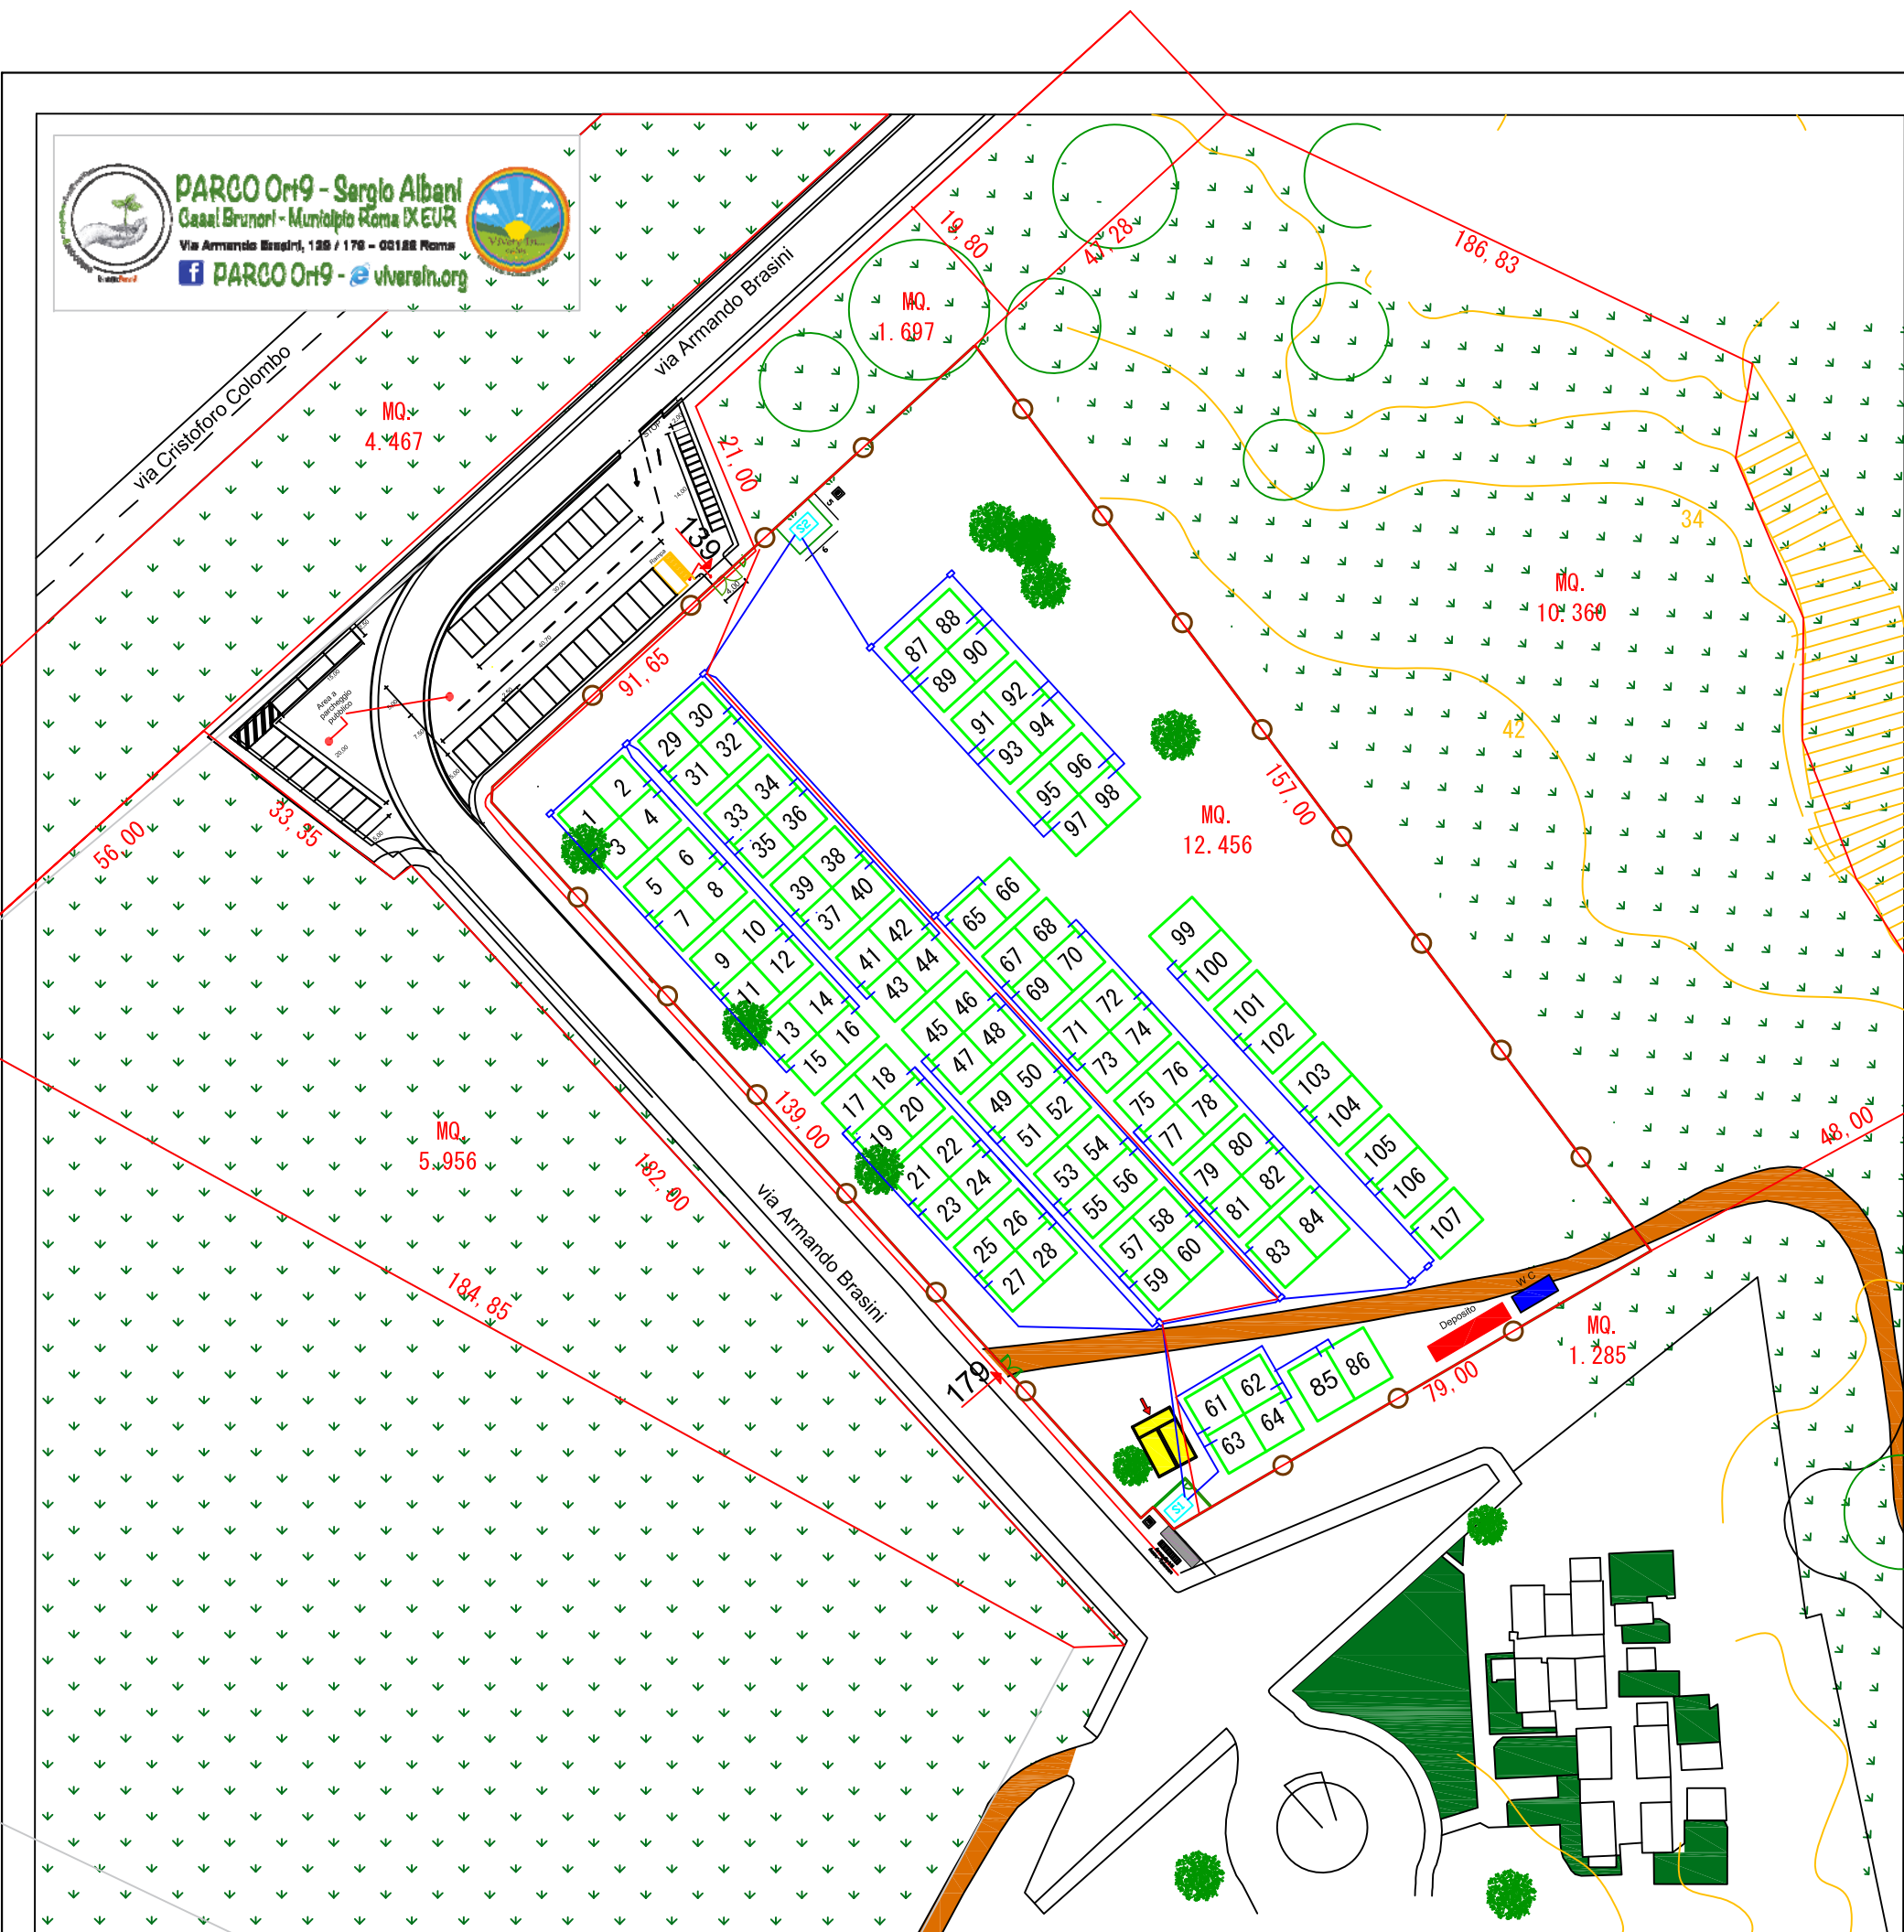

LEGENDA

-  N. 2 Orti 6m.x6m.
-  N. 4 Orti 6m.x6m.
-  N. 2 Orti 8m.x6m.
-  Fontanella pubblica
-  Recinzione perimetrale
-  Punto consegna energia elettrica
-  Serbatoio interrato
-  Casetta
-  Deposito
-  Servizi igienici
-  Rete idrica
-  Rete elettrica

Progetto Esecutivo
 MUNICIPIO IX-EUR
 REALIZZAZIONE DI UN GIARDINO AD ORTI URBANI NEL QUARTIERE DI CASAL BRUNORI

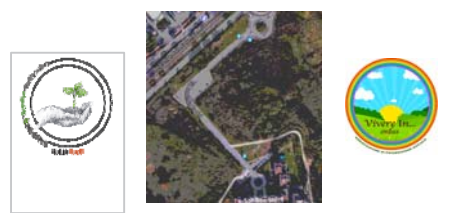

01	02/05/2016	Prima emissione	Funz. P.I. Mauro Gobetti	Ing. Juri Ventrella
REV.	DATA	DESCRIZIONE	PROGETTISTI	VERIFICATO
		PROGETTO REALIZZAZIONE DI UN GIARDINO AD ORTI URBANI NEL QUARTIERE DI CASAL BRUNORI		
PROGETTISTI: Funz. P.I. Mauro Gobetti		TITOLO: Planimetria Generale		
DIS.	DATA	VERIF.	SCALA	
Funz. geom. Maurizio Bonello	02/05/2016	J.V.	1 : 100	
SOSTITUISCE:	TAVOLA	N° PROGETTO	FORMATO	N° DISEGNO
		A0		01